


# ΕΦΗΜΕΡΙΣ ΤΗΣ ΚΥΒΕΡΝΗΣΕΩΣ
## ΤΗΣ ΕΛΛΗΝΙΚΗΣ ΔΗΜΟΚΡΑΤΙΑΣ

ΕΝ ΑΘΗΝΑΙΣ ΤΗι 12 ΙΟΥΝΙΟΥ 1981 | ΤΕΥΧΟΣ ΤΕΤΑΡΤΟΝ | ΑΡΙΘΜΟΣ ΦΥΛΛΟΥ 315


ΠΕΡΙΕΧΟΜΕΝΑ

ΑΠΑΛΛΟΤΡΙΩΣΕΙΣ

ΑΠΟΦΑΣΕΙΣ



ΑΝΑΚΟΙΝΩΣΕΙΣ



## ΑΠΑΛΛΟΤΡΙΩΣΕΙΣ

### ΑΠΟΦΑΣΕΙΣ

Ἀριθ. 734 (1)

Περὶ κηρύξεως ὡς ἀναδασωτέας ἐκτάσεως 2,280 στρεμμάτων, στὴ θέση «Παληοκάλυβα» τῆς Κοινότητας Κάτω Καλεντίνης, τοῦ Νομοῦ Ἄρτας.

Ο ΝΟΜΑΡΧΗΣ ΑΡΤΑΣ

Ἔχοντας ὑπόψη:

1. Τὶς περὶ διοικητικῆς ἀποκεντρώσεως διατάξεις.
2. Τὶς διατάξεις τοῦ Ν. 998/1979 «περὶ προστασίας τῶν δασῶν καὶ τῶν δασικῶν ἐν γένει ἐκτάσεων τῆς Χώρας» καὶ συγκεκριμένα: α) τοῦ ἄρθρου 41 παρ. 1, β) τοῦ ἄρθρου 38 παρ. 1.
3. Τὶς διαταγὲς τοῦ Ὑπουργείου Γεωργίας: α) 160417/1180/8.7.1980, β) 182447/3049/24.9.1980.
4. Τὴν 658/5.3.1981 πρόταση τῆς Διευθύνσεως Δασῶν Ἄρτας περὶ κηρύξεως ἀναδασωτέας, τῆς ἀναφερομένης στὸ θέμα ἐκτάσεως, ἀποφασίζουμε:

Κηρύσσουμε ἀναδασωτέα, μὲ σκοπὸ τὴν ἐπαναδημιουργία τῆς δασικῆς βλαστήσεως ποὺ καταστράφηκε ἀπὸ παράνομη ἐκχέρσωση, τὴν Κοινοτικὴ δασικὴ ἔκταση 2,280 στρεμμάτων ποὺ βρίσκεται στὴ θέση «Παληοκάλυβα» τῆς Κοινότητας Κάτω Καλεντίνης καὶ προσδιορίζεται ἀπὸ τὰ στοιχεῖα Α, Β, Γ, Δ, Ε, Ζ, Η, Θ, Α ὅπως φαίνονται στὸ συνημμένο διάγραμμα, τὸ ὁποῖο ἀποτελεῖ ἀναπόσπαστο μέρος τῆς ἀποφάσεως αὐτῆς καὶ ἔχει ὅρια:

Ἀνατολικά: Μὲ ἐλαιόκτημα Εὐαγγέλου Δ. Δήμου.

Δυτικά: Μὲ Κοινοτικὸ δρόμο.

Βόρεια: Μὲ ἀγρὸ Χρήστου Δ. Σταπινοῦ.

Νότια: Μὲ Κοινοτικὴ δασικὴ ἔκταση Κάτω Καλεντίνης.

Η ἀπόφαση αὐτὴ νὰ δημοσιευθεῖ στὴν Ἐφημερίδα τῆς Κυβερνήσεως.

Ἄρτα, 12 Μαρτίου 1981

Ὁ Νομάρχης
ΚΩΝ. ΓΚΑΙΤΣΟΣ


ΤΟΠΟΓΡΑΦΙΚΟ ΔΙΑΓΡΑΜΜΑ

Δασικής εκτάσεως που έχει εκχερσωθεί και έχει κηρυχθεί αναδασωτέα στη θέση "Παλαιουάλοβα" της κοινότητος Κάτω Καλεντίνης του Ν. Αρτας


Εμβαδόν (ΑΒ,Γ,Δ,Ε,Ζ,Η,Θ,Α) 2.280 τ.μ.

Κλίμακα 1:1000

Ανήκει στη 734/12-3-1981 απόφαση του κ. Νομάρχου Αρτας

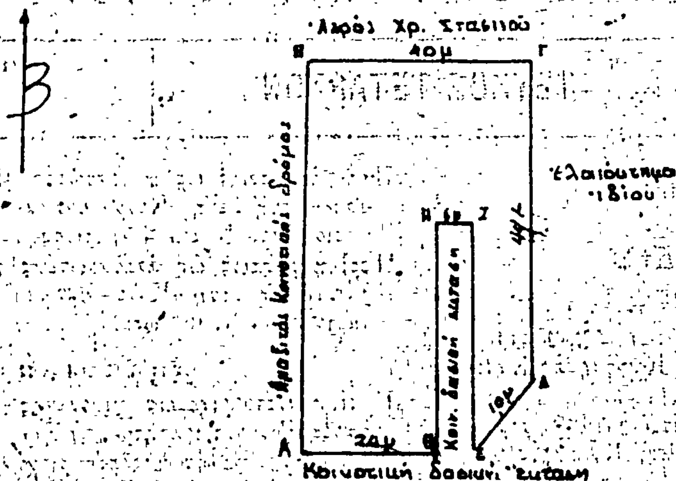


ΑΠΟΣΠΑΣΜΑ ΧΑΡΤΗ
ΚΟΙΝΟΤΙΚΗΣ ΠΕΡΙΦΕΡΕΙΑΣ ΚΑΤΩ ΚΑΛΕΝΤΙΝΗΣ
ΚΛΙΜΑΚΑ 1:

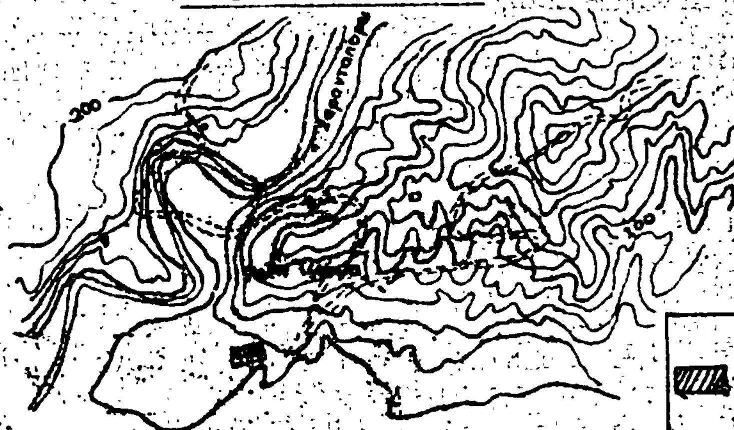


ΥΠΟΜΝΗΜΑ
Εκταση που εκχερσώθηκε

ΘΕΩΡΗΘΗΚΕ
Αρτα 5-3-1981
Ο Δ/ντής Δασών

Δασάρχης με 4ο βαθ.

Αρτα Μάρτιος 1981
Ο Συντάξας

Ι. Παπαγιάννης
Τεχν. Δασοπονίας με 4ο βαθ.

'Αρθ. Ζ.1072 (2)

Περὶ κηρύξεως ὡς ἀναδασωτέας ἐκτάσεως 11 στρεμ. στὴ θέση Κοριθάκια Κύμης καὶ Κανάλους Βιτάλων, τοῦ Νομοῦ Εὐβοίας.

ΟΝΟΜΑΡΧΗΣ ΕΥΒΟΙΑΣ

Ἔχοντας ὑπόψη:

1) Τὶς περὶ διοικητικῆς ἀποκεντρώσεως διατάξεις.
2) Τὶς διατάξεις τοῦ Ν. 998/79 «περὶ προστασίας δασῶν καὶ δασικῶν ἐν γένει ἐκτάσεων τῆς Χώρας» καὶ συγκεκριμένα: α) τοῦ ἄρθρου 41 παρ. 1, β) τοῦ ἄρθρου 38.
3) Τὴν διαταγὴ τοῦ Ὑπουργείου Γεωργίας 160417/1180/8.7.80.
4) Τὴν Ζ/739/6.4.81 πρόταση τοῦ Δασαρχείου Κύμης περὶ κηρύξεως ὡς ἀναδασωτέας τῆς ἀναφερομένης στὸ θέμα ἐκτάσεως, ποὺ κάηκε, ἀποφασίζουμε:


Κηρύσσουμε ἀναδασωτέα μὲ σκοπὸ τὴ διατήρηση τοῦ χαρακτῆρα τοῦ δάσους καὶ τὴν προστασία καὶ ἀνάπτυξη τῆς δασ. βλαστήσεως τὴ δημόσια δασ. ἔκταση τῶν 11 στρεμ., ποὺ βρίσκεται στὴ θέση Κοριθάκια Κύμης (3 στρεμ.) καὶ τῆς θέσεως Κανάλους Βιτάλων (8 στρεμ.) καὶ προσδιορίζεται ἀπὸ τὰ στοιχεῖα: Α Β Γ Δ Ε Ζ Η Θ Α (3 στρεμ.) καὶ Ι Κ Λ Μ Ν Ξ Ι (8 στρεμ.), ὅπως φαίνονται στὸ συνημμένο διάγραμμα τὸ ὁποῖο ἀποτελεῖ ἀναπόσπαστο μέρος τῆς ἀποφάσεως αὐτῆς καὶ ἔχει ὅρια:


Ἀνατολικά: Δασικὴ ἔκταση.
Δυτικά: Δασικὴ ἔκταση.
Βόρεια: Δασικὸς δρόμος.
Νότια: Δασικὴ ἔκταση.

Ἡ ἀπόφαση αὐτὴ νὰ δημοσιευθεῖ στὴν Ἐφημερίδα τῆς Κυβερνήσεως.

Χαλκίδα, 22 Ἀπριλίου 1981

Ὁ Νομάρχης
Κ. ΠΑΠΑΒΛΑΣΟΠΟΥΛΟΣ

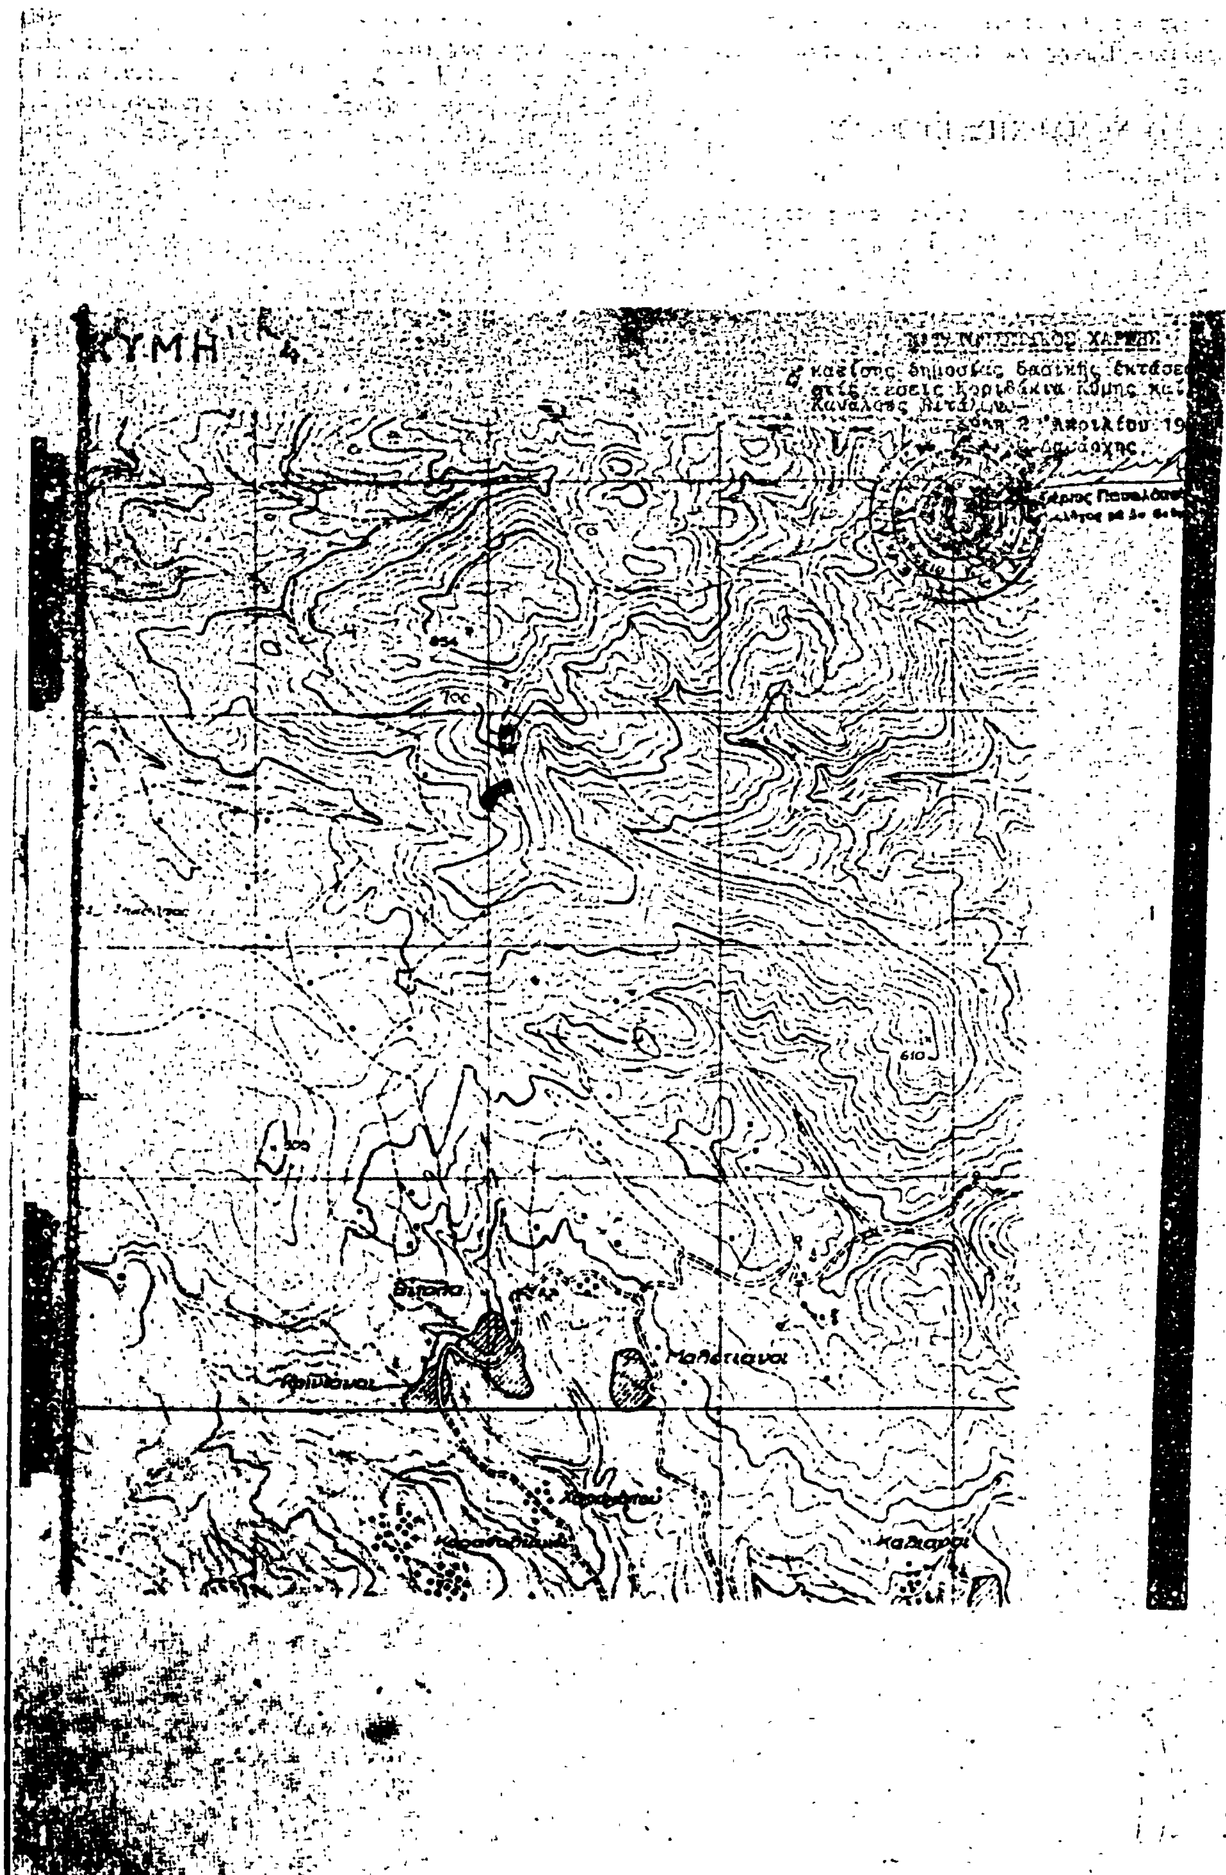
ΚΥΜΗ
700
610

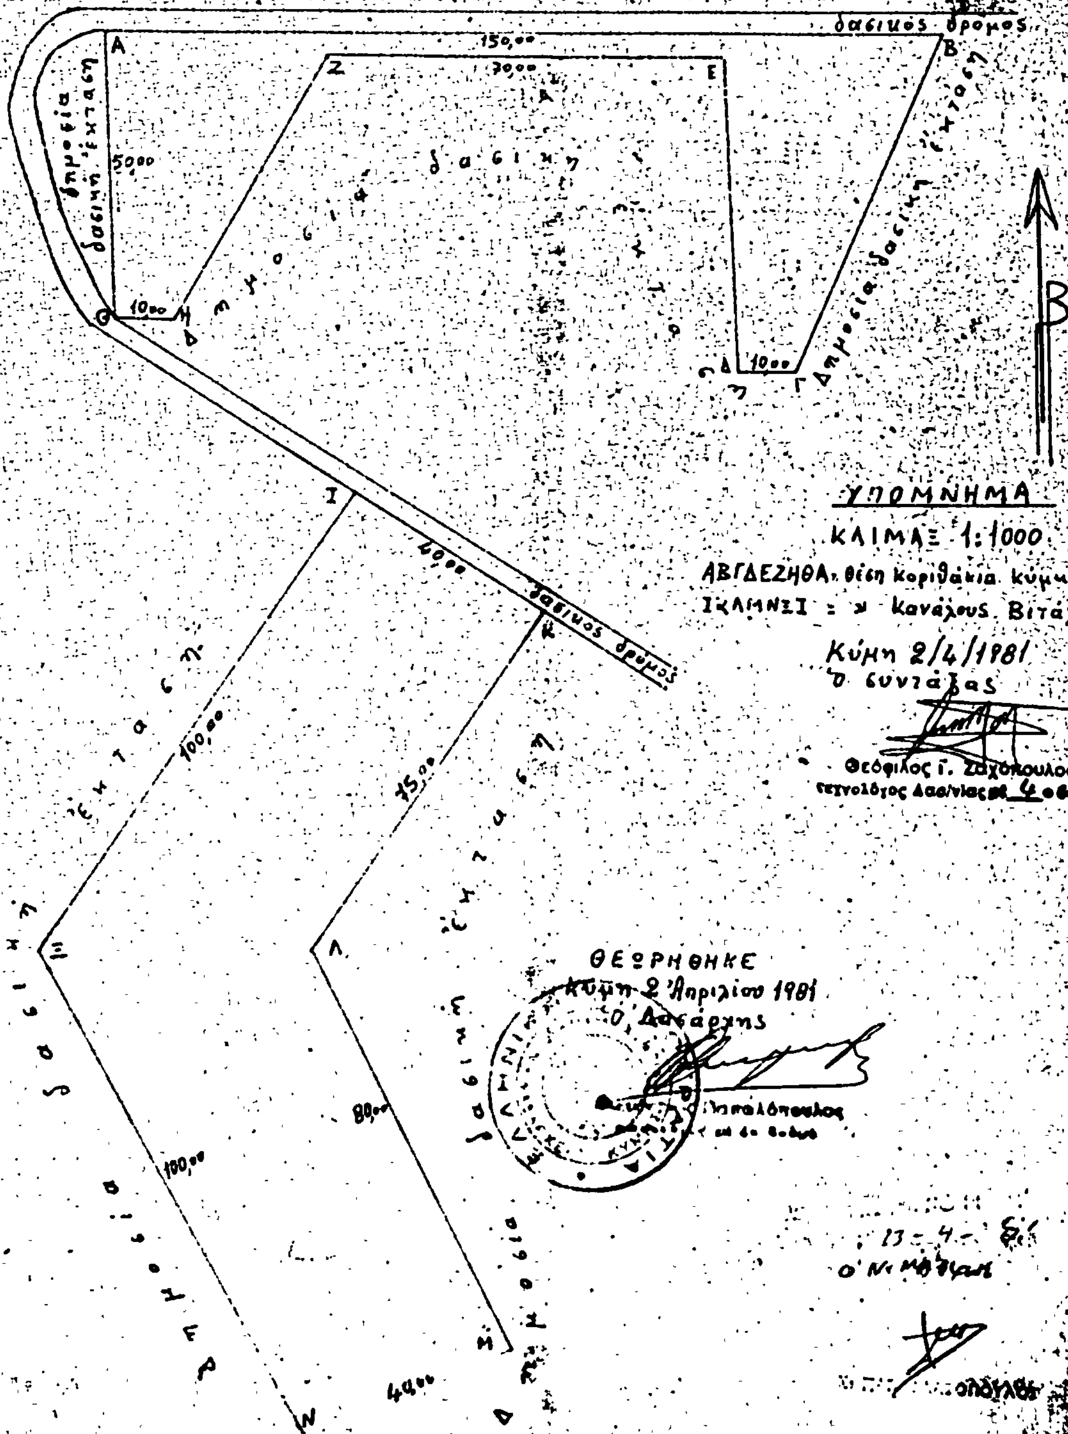
ΣΧΕΔΙΑΓΡΑΜΜΑ
κατίσης δημοσίας δασικής εκτάσεως στις θέσεις
"Κοριθάκια" περιφ. Δήμου Κύμης και "Κανάλους"
Κοινότητος Βιτάλων Ν. Ευβοίας.
Εμβαδό: ΑΒΓΔΕΖΗΘΑ = 3 στρ.
" : ΙΚΛΜΝΞΙ = 8 "
δασικός δρόμος
δημοσία δασική έκτασις
150,00
30,00
50,00
10,00
60,00
100,00
75,00
80,00
40,00
ΥΠΟΜΝΗΜΑ
ΚΛΙΜΑΞ 1:1000
ΑΒΓΔΕΖΗΘΑ: θέση Κοριθάκια Κύμης
ΙΚΛΜΝΞΙ = " Κανάλους Βιτάλων
Κύμη 2/4/1981
Ο συντάξας
Θεόφιλος Γ. Ζαχόπουλος
Τεχνολόγος Δασ/νίας με 4 ο βαθμό
ΘΕΩΡΗΘΗΚΕ
Κύμη 2 Απριλίου 1981
Ο Δασάρχης
13-4-81
Ο Νομάρχης

Ἀριθ. 36790 (3)

Περὶ κηρύξεως ὡς ἀναδασωτέας ἐκτάσεως 50.00 στρεμμάτων, στὴ θέση Βατόλακκος τῆς Κοινότητας Κισσοῦ, τοῦ Νομοῦ Ρεθύμνης.

Ο ΝΟΜΑΡΧΗΣ ΡΕΘΥΜΝΗΣ

Ἔχοντας ὑπόψη :

1. Τὶς περὶ διοικητικῆς ἀποκεντρώσεως διατάξεις.
2. Τὶς διατάξεις τοῦ Ν. 998/1979 «περὶ προστασίας τῶν δασῶν καὶ τῶν δασικῶν ἐν γένει ἐκτάσεων τῆς Χώρας» καὶ συγκεκριμένα : α) τοῦ ἄρθρου 41 παρ. 1, β) τοῦ ἄρθρου 38 παρ. 1.
3. Τὶς δ/γὲς τοῦ Ὑπουργείου Γεωργίας : α) 160417/1180/8.7.80, β) 182447/3049/24.9.80.
4. Τὴν προφορικὴ πρόταση τῆς Δ/νσεως Δασῶν Ρεθύμνης, περὶ κηρύξεως ἀναδασωτέας, τῆς ἀναφερομένης στὸ θέμα ἐκτάσεως, ἀποφασίζουμε:

Κηρύσσουμε ἀναδασωτέα, μὲ σκοπὸ τὴν διατήρηση τοῦ χαρακτήρα τῆς δασικῆς ἐκτάσεως, ὥστε νὰ ἀποκλεισθεῖ ἡ διάθεση αὐτῆς γιὰ ἄλλο σκοπό, τὴν παραπάνω ἔκταση πενήντα (50.00) στρεμμάτων ποὺ βρίσκεται στὴ θέση Βατόλακκος τῆς Κοινότητας Κισσοῦ καὶ προσδιορίζεται ἀπὸ τὰ στοιχεῖα Α Β Γ Δ Α, ὅπως φαίνονται στὸ συνημμένο διάγραμμα, τὸ ὁποῖο ἀποτελεῖ ἀναπόσπαστο μέρος τῆς ἀποφάσεως αὐτῆς καὶ ἔχει ὅρια:

Ἀνατολικά: Μὲ Κοινοτικὸ βοσκότοπο
Δυτικά: Ὁμοίως
Βόρεια: Ὁμοίως
Νότια: Ὁμοίως

Ἡ ἐλάστρηση τῆς ἐκτάσεως θὰ ἀποκατασταθεῖ διὰ φυσικῆς ἀναγεννήσεως.


Ἡ ἀπόφαση αὐτὴ νὰ δημοσιευθεῖ στὴν Ἐφημερίδα τῆς Κυβερνήσεως.


Ρέθυμνο, 6 Ἀπριλίου 1981

Ὁ Νομάρχης
ΠΕΤΡΟΣ ΚΟΥΦΟΓΙΑΝΝΗΣ

ΤΟΠΟΓΡΑΦΙΚΟ ΣΧΕΔΙΑΓΡΑΜΜΑ
ΑΝΑΔΑΣΩΤΕΑΣ ΕΚΤΑΣΕΩΣ ΛΟΓΩ ΠΥΡΚΑΓΙΑΣ


ΘΕΣΗ : Βατοζακιανούς
ΚΟΙΝΟΤΗΤΑ : Κισσού, Αγ. Βασιλείου
ΝΟΜΟΣ : Ρεθύμνης
ΕΜΒΑΔΟΝ : ΑΝΑΓΔΑ = 50 στρ.
ΚΛΙΜΑΞ : 1:5000

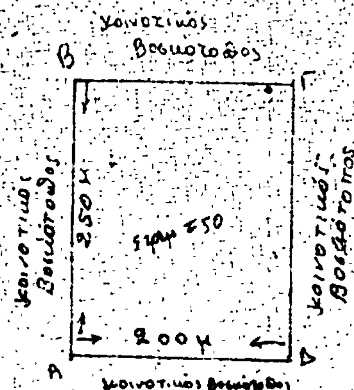

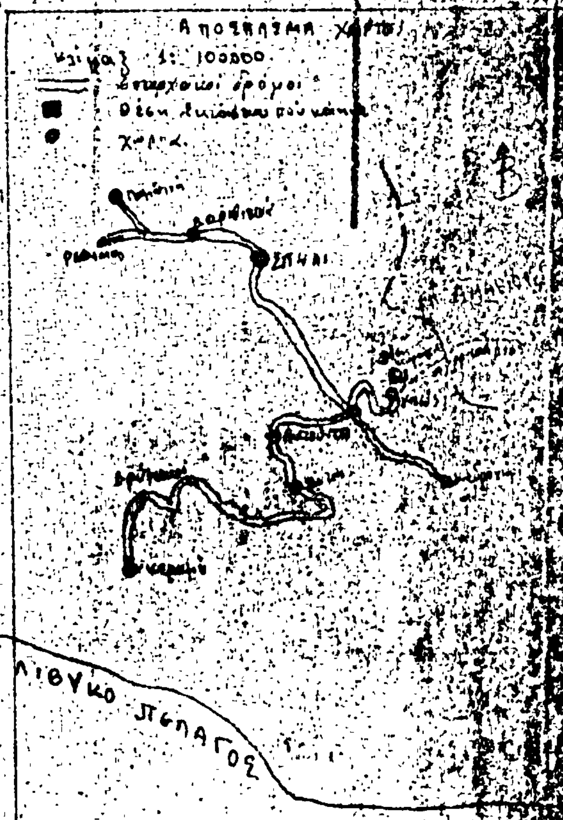
Ανήκει εις την 36790/6-4-1981 απόφαση νομάρχου Ρεθύμνης.

Ρέθυμνο 2-3-1981
Ο συντάξας
Γ. Οργανογιαννάκης



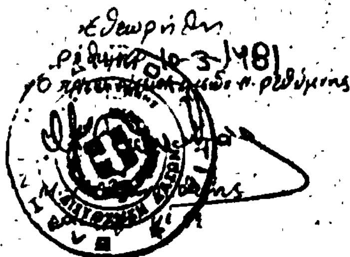


'Αριθ. 36799 (5)

Περὶ κηρύξεως ὡς ἀναδασωτέας ἐκτάσεως 220.00 στρεμμάτων, στὴ θέση Φουρνοκέφαλο τῆς Κοινότητας Μελιδονίου τοῦ Νομοῦ Ρεθύμνης.

Ο ΝΟΜΑΡΧΗΣ ΡΕΘΥΜΝΗΣ

Ἔχοντας ὑπόψη :

1. Τὶς περὶ διοικητικῆς ἀποκεντρώσεως διατάξεις.
2. Τὶς διατάξεις τοῦ Ν. 998/1979 «περὶ προστασίας τῶν δασῶν καὶ τῶν δασικῶν ἐν γένει ἐκτάσεων τῆς Χώρας» καὶ συγκεκριμένα : α) τοῦ ἄρθρου 41 παρ. 1, β) τοῦ ἄρθρου 38 παρ. 1.
3. Τὶς δ/γὲς τοῦ Ὑπουργείου Γεωργίας : α) 160417/1180/8.7.80, β) 182447/3049/24.9.80.
4. Τὴν προφορικὴ πρόταση τῆς Δ/νσεως Δασῶν Ρεθύμνης, περὶ κηρύξεως ἀναδασωτέας, τῆς ἀναφερομένης στὸ θέμα ἐκτάσεως, ἀποφασίζουμε:

Κηρύσσουμε ἀναδασωτέα, μὲ σκοπὸ τὴν διατήρηση τοῦ χαρακτήρα τῆς δασικῆς ἐκτάσεως, ὥστε νὰ ἀποκλεισθεῖ ἡ διάθεση αὐτῆς γιὰ ἄλλο σκοπό, τὴν παραπάνω ἔκταση διακοσίων εἴκοσι (220.00) στρεμμάτων ποὺ βρίσκεται στὴ θέση Φουρνοκέφαλο τῆς Κοινότητας Μελιδονίου καὶ προσδιορίζεται ἀπὸ τὰ στοιχεῖα Β Γ Ζ Ε Β, ὅπως φαίνονται στὸ συνημμένο διάγραμμα, τὸ ὁποῖο ἀποτελεῖ ἀναπόσπαστο μέρος τῆς ἀποφάσεως αὐτῆς καὶ ἔχει ὅρια:

'Ανατολικά: Μὲ ἔκταση ποὺ χαρακτηρίσθηκε Γεωργικὴ ἀπὸ τὴν Ἐπιτροπὴ τῆς παρ. 3 ἄρθρου 10 Ν. 998/79.
Δυτικά: Μὲ κορυφογραμμή.
Βόρεια: Μὲ ράχη.
Νότια: Μὲ ρυάκι.

Ἡ ἔλαστηση τῆς ἐκτάσεως θὰ ἀποκατασταθεῖ διὰ φυσικῆς ἀναγεννήσεως.

Ἡ ἀπόφαση αὐτὴ νὰ δημοσιευθεῖ στὴν Ἐφημερίδα τῆς Κυβερνήσεως.

Ρέθυμνο, 6 'Απριλίου 1981

Ὁ Νομάρχης
ΠΕΤΡΟΣ ΚΟΥΦΟΓΙΑΝΝΗΣ

Ἀριθ. 520 (6)

Περὶ κηρύξεως ὡς ἀναδασωτέας ἐκτάσεως 0.150 στρεμμάτων, στὴ θέση «Κούρ λάκκα» τῆς Κοινότητας Πουρναρίου, τοῦ Νομοῦ Φθιώτιδος.

Ο ΝΟΜΑΡΧΗΣ ΦΘΙΩΤΙΔΟΣ

Ἔχοντας ὑπόψη:

1. Τὶς περὶ διοικητικῆς ἀποκεντρώσεως διατάξεις.

2. Τὶς διατάξεις τοῦ Ν. 998/1979 «περὶ προστασίας τῶν δασῶν καὶ τῶν δασικῶν ἐν γένει ἐκτάσεων τῆς Χώρας» καὶ συγκεκριμένα: α) τοῦ ἄρθρου 41 παρ. 1 καὶ 3, β) τοῦ ἄρθρου 38 παρ. 1.

3. Τὶς διαταγὲς τοῦ Ὑπουργείου Γεωργίας: α) 160417/1180/8.7.1980, β) 182447/3049/24.9.1980.

4. Τὴν 1165/5.3.81 πρόταση τοῦ Δασαρχείου Λαμίας περὶ κηρύξεως ἀναδασωτέας, τῆς ἀναφερομένης στὸ θέμα ἐκτάσεως, ἀποφασίζουμε:

Κηρύσσουμε ἀναδασωτέα, μὲ σκοπὸ τὴ διατήρηση τοῦ χαρακτήρα τοῦ δάσους ἢ τῆς δασικῆς ἐκτάσεως, ὥστε νὰ ἀποκλεισθεῖ ἡ διάθεση αὐτῆς γιὰ ἄλλο σκοπὸ τὴν δημόσια ἔκταση ἑκατὸν πενῆντα (150) τ.μ. ποὺ βρίσκεται στὴ θέση Κούρ - λάκκα τῆς Κοινότητας Πουρναρίου καὶ προσδιορίζεται ἀπὸ τὰ στοιχεῖα 1, 2, 3, 4, 1 ὅπως φαίνονται στὸ συνημμένο διάγραμμα, τὸ ὁποῖο ἀποτελεῖ ἀναπόσπαστο μέρος τῆς ἀποφάσεως αὐτῆς καὶ ἔχει ὅρια:

Ἀνατολικά: Μὲ δημόσια δασικὴ ἔκταση.
Δυτικά: Μὲ ἀγρὸ Παναγιώτου Ἰωάν. Ἀποστόλου.
Βόρεια: Μὲ δημόσια δασικὴ ἔκταση.
Νότια: Μὲ παρανόμως καταληφθεῖσα δημόσια δασικὴ ἔκταση ὑπὸ Θεοδώρου Μπακατσέλου.

Ἡ ἀπόφαση αὐτὴ νὰ δημοσιευθεῖ στὴν Ἐφημερίδα τῆς Κυβερνήσεως.

Λαμία, 11 Μαρτίου 1981

Ὁ Νομάρχης
ΚΩΝ/ΝΟΣ ΚΟΙΚΑΣ

ΤΟΠΟΓΡΑΦΙΚΟ ΔΙΑΓΡΑΜΜΑ

ΠΑΡΑΝΟΜΩΣ ΚΑΤΑΛΗΦΘΕΙΣΗΣ ΔΗΜΟΣΙΑΣ ΔΑΣΙΚΗΣ ΕΚΤΑΣΕΩΣ
ΓΙΑ ΤΗΝ ΚΗΡΥΞΗ ΤΗΣ ΩΣ ΑΝΑΔΑΣΩΤΕΑΣ

ΚΕΙΝΕΝΟ ΣΤΗ ΘΕΣΗ: "ΚΟΥΡ. ΛΑΚΚΑ" ΚΟΙΝΟΤ. "ΠΟΥΡΝΑΡΙΟΥ"

ΕΚΤΑΣΗ 150,00 Μ2

ΚΛΙΜΑΞ 1:500

ΠΡΟΣΑΝΑΤΟΛΙΣΤΙΚΟ ΔΙΑΓΡΑΜΜΑ

ΚΛΙΜΑΞ 1:50.000

Α.Δ.Ε.

Δημοσία δασική έκτασις καλυπτομένη από αραιάς ζαρνάς, πρίνου

Αγρός Σουσμ. Ιωάν. Αποστόλου

ΓΕΡΑΣ. ΖΑΜΑΝΗΣ

ΙΩΑΝ. ΚΑΡΑΝΤΒΑΛΗΣ

Λαμία 11 - 3 - 1981 | Λαμία 10 - 3 - 1981 | Λαμία ... - 3 - 1981 | Ο Συντάξας

Ἀριθ. 522 (7)

Περὶ κηρύξεως ὡς ἀναδασωτέας ἐκτάσεως 0,564 στρεμμάτων, στὴ θέση «Κούρ - λάκκα» τῆς Κοινότητας Πουρναρίου, τοῦ Νομοῦ Φθιώτιδος.

ΟΝΟΜΑΡΧΗΣ ΦΘΙΩΤΙΔΟΣ

Ἔχοντας ὑπόψη:

1. Τὶς περὶ διοικητικῆς ἀποκεντρώσεως διατάξεις.
2. Τὶς διατάξεις τοῦ Ν. 998/1979 «περὶ προστασίας τῶν δασῶν καὶ τῶν δασικῶν ἐν γένει ἐκτάσεων τῆς Χώρας» καὶ συγκεκριμένα: α) τοῦ ἄρθρου 41 παρ. 1 καὶ 3, β) τοῦ ἄρθρου 38 παρ. 1.
3. Τὶς διαταγὲς τοῦ Ὑπουργείου Γεωργίας: α) 160417/1180/8.7.1980. β) 182447/3049/24.9.1980.
4. Τὴν 1163/5.3.1981 πρόταση τοῦ Δασαρχείου Λαμίας περὶ κηρύξεως ἀναδασωτέας, τῆς ἀναφερομένης στὸ θέμα ἐκτάσεως, ἀποφασίζουμε:


Κηρύσσουμε ἀναδασωτέα, μὲ σκοπὸ τὴ διατήρηση τοῦ χαρακτήρα τοῦ δάσους ἢ τῆς δασικῆς ἐκτάσεως, ὥστε νὰ ἀποκλεισθεῖ ἡ διάθεση αὐτῆς γιὰ ἄλλο σκοπὸ τὴν δημόσια ἔκταση πεντακοσίων ἑξῆντα τεσσάρων (564) τ.μ. ποὺ βρίσκεται στὴ θέση Κούρ - λάκκα τῆς Κοινότητας Πουρναρίου καὶ προσδιορίζεται ἀπὸ τὰ στοιχεῖα 1, 2, 3, 4, 5, 6, 7, 8, 1 ὅπως φαίνονται στὸ συνημμένο διάγραμμα, τὸ ὁποῖο ἀποτελεῖ ἀναπόσπαστο μέρος τῆς ἀποφάσεως αὐτῆς καὶ ἔχει ὅρια:

Ἀνατολικά: Μὲ δημόσια δασικὴ ἔκταση καλυπτομένη ἀπὸ θάμνους πρίνου.
Δυτικά: Μὲ ἀγρὸ Θεοδώρου Γ. Μπακατσέλου.
Βόρεια: Μὲ παρανόμως καταληφθεῖσα ἔκταση ὑπὸ Παν. Ι. Ἀποστόλου.
Νότια: Μὲ δημόσια δασικὴ ἔκταση καλυπτομένη ἀπὸ θάμνους πρίνου.

Ἡ ἀπόφαση αὐτὴ νὰ δημοσιευθεῖ στὴν Ἐφημερίδα τῆς Κυβερνήσεως.

Λαμία, 11 Μαρτίου 1981

Ὁ Νομάρχης
ΚΩΝ/ΝΟΣ ΚΟΪΚΑΣ

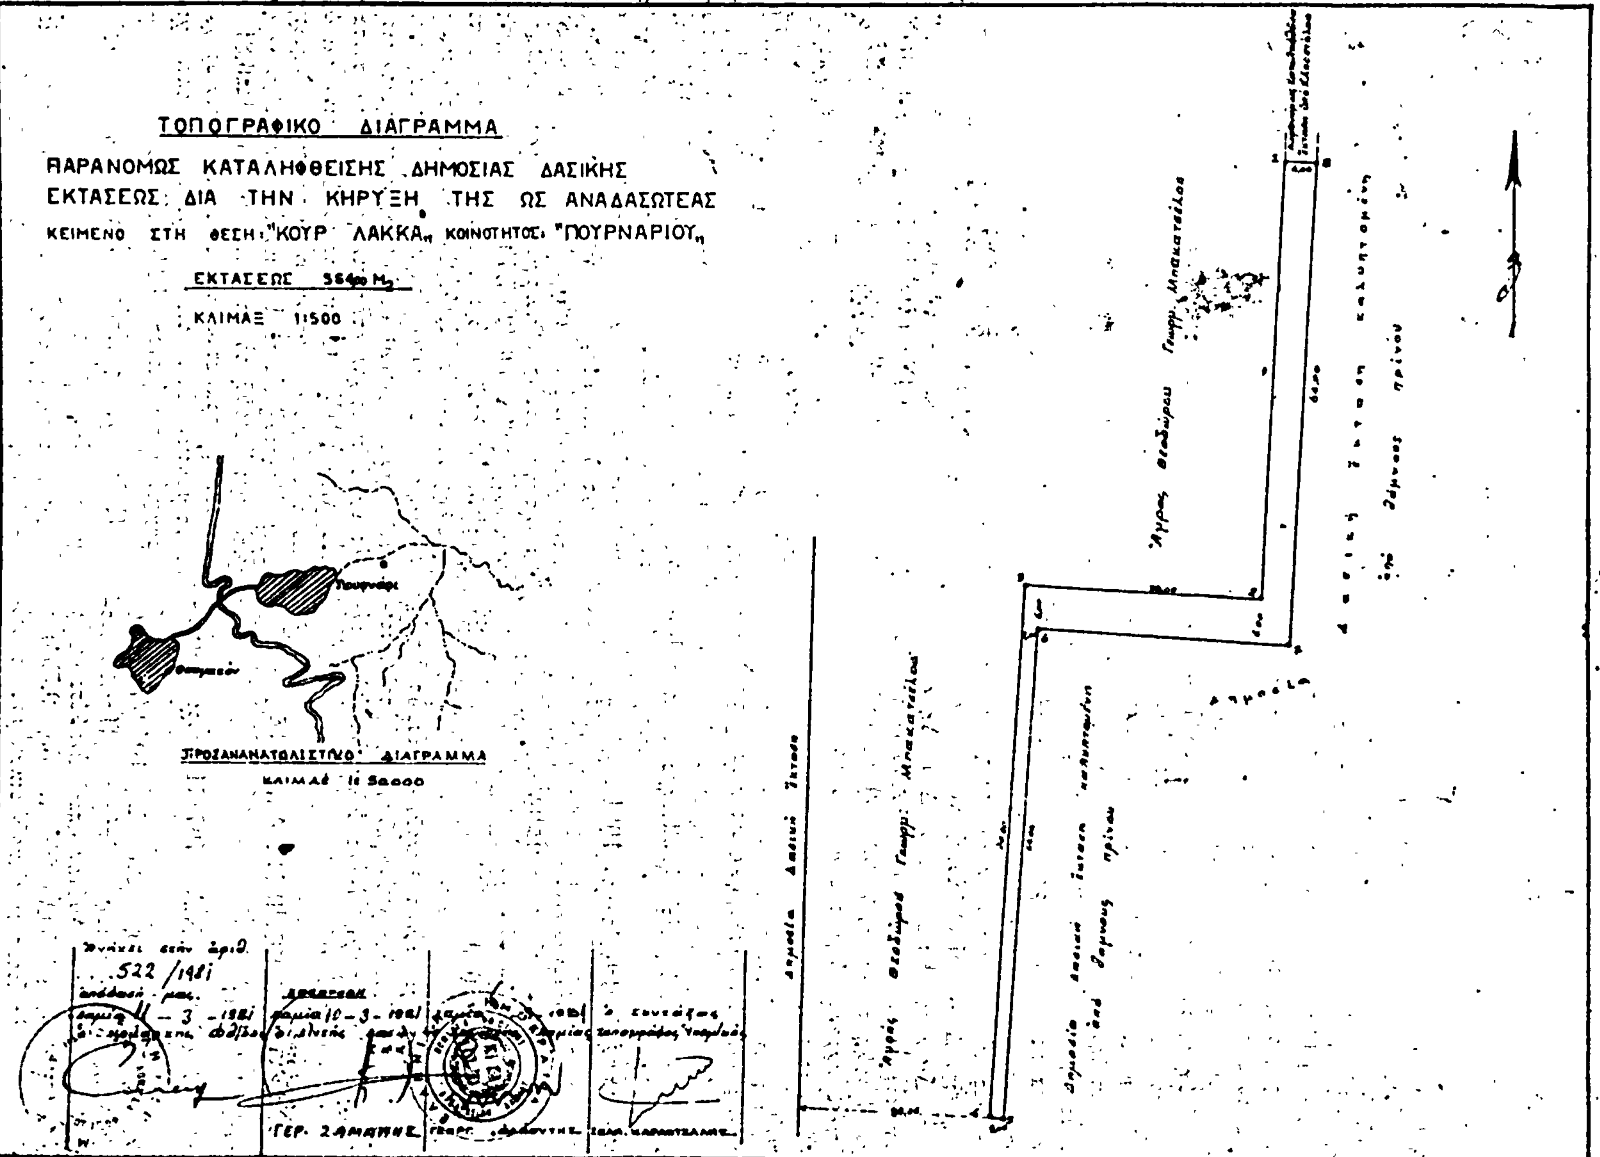
ΤΟΠΟΓΡΑΦΙΚΟ ΔΙΑΓΡΑΜΜΑ
ΠΑΡΑΝΟΜΩΣ ΚΑΤΑΛΗΦΘΕΙΣΗΣ ΔΗΜΟΣΙΑΣ ΔΑΣΙΚΗΣ
ΕΚΤΑΣΕΩΣ ΔΙΑ ΤΗΝ ΚΗΡΥΞΗ ΤΗΣ ΩΣ ΑΝΑΔΑΣΩΤΕΑΣ
ΚΕΙΜΕΝΟ ΣΤΗ ΘΕΣΗ "ΚΟΥΡ ΛΑΚΚΑ" ΚΟΙΝΟΤΗΤΟΣ "ΠΟΥΡΝΑΡΙΟΥ"
ΚΛΙΜΑΞ 1:500
ΠΡΟΣΑΝΑΤΟΛΙΣΤΙΚΟ ΔΙΑΓΡΑΜΜΑ
522/1981
ΓΕΡ. ΣΑΜΑΡΗΣ

## ΑΝΑΚΟΙΝΩΣΕΙΣ

Ἀριθ. Φ. 913.3/44/ς/7687 (8)

Περὶ γνωστοποιήσεως γενομένης παρακαταθέσεως πρὸς ἀποζημίωσιν ἰδιοκτητῶν, λόγῳ ἀναγκαστικῆς ἀπαλλοτριώσεως ἀκινήτων εἰς περιοχὴν Καβύλης Ν. Ἕβρου, διὰ στρατιωτικὰς ἀνάγκας.

### Ο ΥΠΟΥΡΓΟΣ ΕΘΝΙΚΗΣ ΑΜΥΝΗΣ

Ἔχοντες ὑπ' ὄψει:

α) Τὰ ἄρθρα 7 καὶ 8 τοῦ Ν.Δ. 797/71 «περὶ ἀναγκαστικῶν ἀπαλλοτριώσεων».

β) Τὴν ὑπ' ἀριθ. Φ. 010/322200/Σ 1042/16.5.1980/ΓΕΘΑ/ΓΕΕΘΑ/5η ΜΕΟ κοινὴν ἀπόφασιν Πρωθυπουργοῦ καὶ Ὑπουργοῦ Ἐθνικῆς Ἀμύνης «περὶ ἀναθέσεως ἁρμοδιοτήτων ΓΕΘΑ καὶ ΓΦΕΘΑ» (ΦΕΚ 485/19.5.80. τ. Β'), γνωστοποιοῦμεν εἰς ὅσους διεκδικοῦν δικαιώματα κυριότητος καθὼς καὶ εἰς τοὺς τυχὸν ἐνυποθήκους δανειστὰς καὶ τρίτους γενικῶς διεκδικητὰς ἐπὶ τῆς ἐκτάσεως 107.143 μ² ἡ ὁποία ἀπηλλοτριώθη δυνάμει τῆς ὑπ' ἀριθ. Ε 2897/451/4.4.1979 κοινῆς ἀποφάσεως Ὑπουργῶν Ἐθνικῆς Ἀμύνης καὶ Οἰκονομικῶν, (ΦΕΚ 236/18.4.79. τ. Δ') διὰ στρατιωτικὰς ἀνάγκας, ὅτι ἡ ἀποζημίωσις τὴν ὁποίαν καθώρισε τὸ Ἐφετεῖον Θράκης μὲ τὴν ὑπ' ἀριθ. 223/1980 ἀπόφασίν του διὰ τὰ ἀκίνητα καὶ τὰ ἐπ' αὐτῶν ὑπερκείμενα, ὅπως ἐμφαίνονται εἰς τὸ ὑπὸ κλίμακα 1:1000/19.10.78 Κτηματολογικὸν διάγραμμα καὶ εἰς τὸν ἀντίστοιχον κτηματολογικὸν πίνακα, συνταχθέντα ὑπὸ τοῦ ΔΕΑ (ΜΧ) Χαλῆ Κων/νου καὶ θεωρηθέντα ὑπὸ τοῦ Διοικητοῦ ΓΥΣ Ταξ/χου Δημ. Δημητριάδη, ἔχει κατατεθῆ εἰς τὸ Ταμεῖον Παρακαταθηκῶν καὶ Δανείων καὶ ἔχει ἐκδοθῆ τὸ ὑπ' ἀριθ. 630809/12.6.81 γραμμάτιον συστάσεως παρακαταθήκης συνολικοῦ ποσοῦ δρχ. εἴκοσι τριῶν ἑκατομμυρίων πεντακοσίων τεσσαράκοντα (23.000.540).

Ἡ ἀποζημίωσις αὐτὴ θὰ καταβληθῇ εἰς τοὺς κατὰ Νόμον δικαιούχους.

Ἡ παροῦσα νὰ δημοσιευθῇ εἰς τὴν Ἐφημερίδα τῆς Κυβερνήσεως.

Ἀθῆναι, 12 Ἰουνίου 1981

Ο ΥΦΥΠΟΥΡΓΟΣ

**ΑΛΕΞΑΝΔΡΟΣ ΑΒΡΑΜΙΔΗΣ**

---

Ἀριθ. Φ.913.3/44/3/7689 (9)

Περὶ γνωστοποιήσεως γενομένης παρακαταθέσεως πρὸς ἀποζημίωσιν ἰδιοκτητῶν, λόγῳ ἀναγκαστικῆς ἀπαλλοτριώσεως ἀκινήτων εἰς περιοχὴν Νέας Κλεισοῦς Ὀρεστιάδος, διὰ στρατιωτικὰς ἀνάγκας.

### Ο ΥΠΟΥΡΓΟΣ ΕΘΝΙΚΗΣ ΑΜΥΝΗΣ

Ἔχοντες ὑπ' ὄψει:

α) Τὰ ἄρθρα 7 καὶ 8 τοῦ Ν.Δ. 797/71 «περὶ ἀναγκαστικῶν ἀπαλλοτριώσεων».

β) Τὴν ὑπ' ἀριθμ. Φ. 010/322200/Σ 1042/16.5.80/ΓΕΘΑ/ΓΕΕΘΑ/5η ΜΕΟ κοινὴν ἀπόφασιν Πρωθυπουργοῦ καὶ Ὑπουργοῦ Ἐθνικῆς Ἀμύνης «περὶ ἀναθέσεως ἁρμοδιοτήτων ΓΕΘΑ καὶ ΓΦΕΘΑ» (ΦΕΚ. 485/19.5.80 τ. Β'), γνωστοποιοῦμεν εἰς ὅσους διεκδικοῦν δικαιώματα κυριότητος καθὼς καὶ εἰς τοὺς τυχὸν ἐνυποθήκους δανειστὰς καὶ τρίτους διεκδικητὰς ἐπὶ τῆς ἐκτάσεως 54.941 μ2 ἡ ὁποία ἀπηλλοτριώθη δυνάμει τῆς ὑπ' ἀριθμ. Ε. 3701/578/14.4.1979 κοινῆς ἀποφάσεως Ὑπουργῶν Ἐθνικῆς Ἀμύνης καὶ Οἰκονομικῶν, (ΦΕΚ. 261/11.5.79 — ΤΔ') διὰ Στρατιωτικὰς ἀνάγκας, ὅτι ἡ ἀποζημίωσις τὴν ὁποίαν καθώρισε τὸ Ἐφετεῖον Θράκης μὲ τὴν ὑπ' ἀριθμ. 222/1980 ἀπόφασίν του διὰ τὰ ἀκίνητα καὶ τὰ ἐπ' αὐτῶν ὑπερκείμενα, ὅπως ἐμφαίνωνται εἰς τὸ ὑπὸ κλίμακα 1:1000/19.10.78 Κτηματολογικὸν διάγραμμα καὶ εἰς τὸν ἀντίστοιχον κτηματολογικὸν πίνακα, συνταχθέντα ὑπὸ τοῦ ΔΕΑ(ΜΧ) Χαλῆ Κων/νου καὶ θεωρηθέντα ὑπὸ τοῦ Διοικητοῦ ΓΥΣ Ταξ/χου Δημ. Δημητριάδη ἔχει κατατεθῆ εἰς τὸ Ταμεῖον Παρακαταθηκῶν καὶ Δανείων καὶ ἐκδοθεῖ τὸ ὑπ' ἀριθμ. 630811/12.6.81 γραμμάτιον συστάσεως παρακαταθήκης συνολικοῦ ποσοῦ δραχμ. δέκα ὀκτὼ ἑκατομμυρίων διακοσίων δέκα ἑπτὰ χιλιάδων ἑπτακοσίων πεντήκοντα (18.217.750).

Ἡ ἀποζημίωσις αὐτὴ θὰ καταβληθῇ εἰς τοὺς κατὰ Νόμον δικαιούχους.

Ἡ παροῦσα νὰ δημοσιευθῇ εἰς τὴν ἐφημερίδα τῆς Κυβερνήσεως.

Ἀθῆναι, 12 Ἰουνίου 1981

Ο ΥΦΥΠΟΥΡΓΟΣ

**ΑΛΕΞΑΝΔΡΟΣ ΑΒΡΑΜΙΔΗΣ**

---

Ἀριθ. Φ. 913.3/44/Χ/7688 (10)

Περὶ γνωστοποιήσεως γενομένης παρακαταθέσεως πρὸς ἀποζημίωσιν ἰδιοκτητῶν, λόγῳ ἀναγκαστικῆς ἀπαλλοτριώσεως ἀκινήτων εἰς περιοχὴν Νεοχωρίου Ὀρεστιάδος, διὰ στρατιωτικὰς ἀνάγκας.

### Ο ΥΠΟΥΡΓΟΣ ΕΘΝΙΚΗΣ ΑΜΥΝΗΣ

Ἔχοντες ὑπ' ὄψει:

α) Τὰ ἄρθρα 7 καὶ 8 τοῦ Ν.Δ. 797/71 «περὶ ἀναγκαστικῆς ἀπαλλοτριώσεως».

β) Τὴν ὑπ' ἀριθ. Φ. 010/322200/Σ 1042/16.5.80/ΓΕΘΑ/ΓΕΕΘΑ/5η ΜΕΟ κοινὴν ἀπόφασιν Πρωθυπουργοῦ καὶ Ὑπουργοῦ Ἐθνικῆς Ἀμύνης «περὶ ἀναθέσεως ἁρμοδιοτήτων ΓΕΘΑ καὶ ΓΦΕΘΑ» (ΦΕΚ 485/19.5.80 τ. Β'), γνωστοποιοῦμεν εἰς ὅσους διεκδικοῦν δικαιώματα κυριότητος καθὼς καὶ εἰς τοὺς τυχὸν ἐνυποθήκους δανειστὰς καὶ τρίτους γενικῶς διεκδικητὰς ἐπὶ τῆς ἐκτάσεως 99.038 μ² ἡ ὁποία ἀπηλλοτριώθη δυνάμει τῆς ὑπ' ἀριθ. Ε. 5963/882/12.6.79 κοινῆς ἀποφάσεως Ὑπουργῶν Ἐθνικῆς Ἀμύνης καὶ Οἰκονομικῶν, (ΦΕΚ 398/25.7.79 τ. Δ') διὰ στρατιωτικὰς ἀνάγκας, ὅτι ἡ ἀποζημίωσις τὴν ὁποίαν καθώρισε τὸ Ἐφετεῖον Θράκης μὲ τὴν ὑπ' ἀριθ. 265/80 ἀπόφασίν του διὰ τὰ ἀκίνητα καὶ τὰ ἐπ' αὐτῶν ὑπερκείμενα, ὅπως ἐμφαίνονται εἰς τὸ ὑπὸ κλίμακα 1:1000/11.3.80 κτηματολογικὸν διάγραμμα καὶ εἰς τὸν ἀντίστοιχον κτηματολογικὸν πίνακα, συνταχθέντα ὑπὸ τοῦ ΔΕΑ (ΜΧ) Πολιτοπούλου Δημητρίου καὶ θεωρηθέντα ὑπὸ τῆς Δ/νσεως Τεχνικῶν Ὑπηρεσιῶν Νομάρχου Ἕβρου ἔχει κατατεθῆ εἰς τὸ Ταμεῖον Παρακαταθηκῶν καὶ Δανείων καὶ ἔχει ἐκδοθῆ τὸ ὑπ' ἀριθ. 630810/12.6.81 γραμμάτιον συστάσεως παρακαταθήκης συνολικοῦ ποσοῦ δραχ. δέκα ὀκτὼ ἑκατομμυρίων ἐννεακοσίων τεσσαράκοντα ὀκτὼ χιλιάδων τετρακοσίων πεντήκοντα (18.948.450).

Ἡ ἀποζημίωση αὐτὴ θὰ καταβληθῇ εἰς τοὺς κατὰ Νόμον δικαιούχους.

Ἡ παροῦσα νὰ δημοσιευθῇ εἰς τὴν Ἐφημερίδα τῆς Κυβερνήσεως.

Ἀθῆναι, 12 Ἰουνίου 1981

Ο ΥΦΥΠΟΥΡΓΟΣ

**ΑΛΕΞΑΝΔΡΟΣ ΑΒΡΑΜΙΔΗΣ**

ΑΠΟ ΤΟ ΕΘΝΙΚΟ ΤΥΠΟΓΡΑΦΕΙΟ